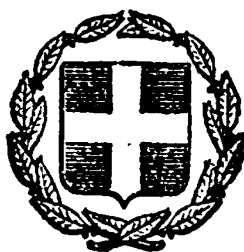


ΕΦΗΜΕΡΙΣ ΤΗΣ ΚΥΒΕΡΝΗΣΕΩΣ
ΤΗΣ ΕΛΛΗΝΙΚΗΣ ΔΗΜΟΚΡΑΤΙΑΣ

ΑΘΗΝΑ 19 ΙΟΥΛΙΟΥ 1983 | ΤΕΥΧΟΣ ΤΕΤΑΡΤΟ | ΑΡΙΘΜΟΣ ΦΥΛΛΟΥ 302

ΠΕΡΙΕΧΟΜΕΝΑ

ΑΠΑΛΛΟΤΡΙΩΣΕΙΣ

ΑΠΟΦΑΣΕΙΣ

ΑΝΑΚΟΙΝΩΣΕΙΣ

ΑΠΑΛΛΟΤΡΙΩΣΕΙΣ

ΑΠΟΦΑΣΕΙΣ

Αριθ. 11510 (1)

Αναγκαστική απαλλοτρίωση ακινήτων για την εξασφάλιση ύδατος από τις πηγές Άκονι, «Βάρκο», Πλάκας, Πουρναράκι της Κοινότητας Αραχόβης υπέρ και με δαπάνη αυτής.

Ο ΝΟΜΑΡΧΗΣ ΑΡΚΑΔΙΑΣ

Έχοντας υπόψη:

1. Τις διατάξεις των άρθρων 202 και 203 του Ν. 1065/1980 «περί κυρώσεως Δημοτικού και Κοινοτικού Κώδικα» σε συνδυασμό με τις διατάξεις του Ν.Δ. 532/70 «περί συμπληρώσεως των διατάξεων περί διοικητικής αποχ/σεως και του άρθρου μόνο του Β.Δ. 703/70 σύμφωνα με τις οποίες ο Νομάρχης είναι αρμόδιος για την έγκριση πράξεων απαλλοτριώσεων αδιακρίτως αξίας.

2. Τις διατάξεις του άρθρου 1 του Ν.Δ. 797/71 σε συνδυασμό με τις όμοιες του Β.Δ. 139/71 περί αρμοδιότητας των Νομαρχών προς κήρυξιν αναγκαστικών απαλλοτριώσεων.

3. Την αριθ. 6/83 απόφαση του Κοιν. Συμβουλίου Αραχόβης, περί αναγκαστικής απαλλοτριώσεως ακινήτων που βρίσκονται μέσα στα διοικητικά όρια αυτής της Κοινότητας και επάνω στα οποία προβάλλουν δικαιώματα οι 1) Θεοδ. Β. Θεοδωρόπουλος, β) κληρονόμοι Νικ. Βασιλ. Θεοδωρόπουλου για έκταση 20 μ2 και γ) Χαρίλαος Σπυρ. Τσίτουρας για έκταση 1/2 στρέμματος δύο (2) μικρές συκές και 15 μικρές και μεγάλες καρυδιές όπως τα στοιχεία αυτά αναγράφονται στους από 3.9.73 και 29.4.83 κτηματολογικούς πίνακες που έχει συντάξει η ΤΥΔΚ.

4. Το από 14.4.1983 υπόμνημα του Βασιλείου Θεοδώρου Θεοδωρόπουλου με το οποίο μας τίθεται υπόψη το ιστορικό της απαλλοτριώσεως που αποφάσισε το Κ. Συμβούλιο με την 6/83 απόφασή του και υποστηρίζεται με αυτό η άποψη ότι κακώς το συμβούλιο αυτό ήχθη σε αυτή την ενέργεια προβάλλοντας προς τούτο ισχυρισμούς αντίθετους εκείνων που έλαβε υπόψη το Συμβούλιο το οποίο όμως είχε την αρμοδιότητα αυτή σύμφωνα με τις κείμενες διατάξεις.

5) Την εκπρόθεσμη ένσταση του Βασιλείου Θεοδωροπούλου, που λήφθηκε στη Νομαρχία την 4.4.1983 καθώς και την από 11.3.83 όμοια ένσταση του αυτού ως άνω ενδιαφερομένου. Προσφεύγοντας κατά της απαλλοτριώσεως ισχυριζόμενος ότι υπάρχουν άλλες πηγές στην περιφέρεια της Κοινότητας που μπορούσε να αντιμετωπισθεί το πρόβλημα ύδρευση ισχυρισμός που δεν ευσταθεί διότι το θέμα αυτό απασχόλησε την Κοινότητα και ήδη με την αυτή απόφαση αποφάσισε και την απαλλοτρίωση της πηγής Πουρναράκι.

6) Την από 19.3.1983 ένσταση του Χαρ. Σπυρ. Τσίτουρα με την οποία και αυτός προσφεύγει κατά της αποφάσεως απαλλοτριώσεως του ΚΣ υποστηρίζοντας τους ίδιους περίπου λόγους με τον προηγούμενο προσφεύγοντα προτείνοντας διαφορετικές πηγές για την ύδρευση των κατοίκων ισχυρισμούς που δεν ευσταθούν κατά την γνώμη διότι το θέμα υδρεύσεως έχει προ πολλών απασχολήσει την Κοινότητα και οπωσδήποτε έχει εξαντλήσει τις προτάσεις των θιγομένων.

7) Όλα τα σχετικά στοιχεία του φακέλλου, αποφασίζουμε:

Επικυρούμε την αριθ. 6/12.3.83 απόφαση του Κοιν. Συμβουλίου Αραχόβης περί αναγκαστικής απαλλοτριώσεως ακινήτων που βρίσκονται στα διοικητικά όρια της Κοινότητας αυτής και πάνω στα οποία προβάλλουν δικαιώματα οι α) Θεόδωρος Βασιλείου Θεοδωρόπουλος και οι κληρονόμοι του Νικολάου Βασ. Θεοδωρόπουλου για έκταση 20 μ.τ. και β) ο Χαρίλαος Σπυρ. Τσίτουρας για έκταση 1/2 στρέμματος περίπου δύο (2) μικρές συκές και δεκαπέντε (15) μικρές και μεγάλες καρυδιές, όπως τα στοιχεία αυτά αναγράφονται στον οικείο κτηματολογικό πίνακα και διαγράμματα της ΤΥΔΚ.

Η απαλλοτρίωση αυτή κηρύσσεται υπέρ και δαπάνες της Κοινότητας Αραχόβης. Η αποζημίωση θα καταβληθεί σύμφωνα με τις διατάξεις του Ν.Δ. 797/1971 «περί αναγκαστικών απαλλοτριώσεων, χωρίς να αποκλείεται και ο καθορισμός αυτής με συμβιβασμό.

Τρίπολη, 9 Ιουνίου 1983

Ο Νομάρχης
ΘΩΜΑΣ ΜΕΤΑΞΑΣ

Αριθ. 1912 (2)

Κήρυξη ώς άναδασωτέας έκτάσεως 100 στρεμμάτων, στή θέση «ΒΟΥΝΟ» τής Κοινότητος 'Αγαλά τού Νομού Ζακύνθου

Η ΝΟΜΑΡΧΗΣ ΖΑΚΥΝΘΟΥ

Έχοντας ύπόψη:

1. Τίς περί διοικητικής άποκεντρώσεως διατάξεις.

2. Τίς διατάξεις τού Ν. 998/1979 «περί προστασίας τών δασών καί τών δασικών έν γένει έκτάσεων τής Χώρας» καί συγκεκριμένα: α) τού άρθρου 41 παρ. 1, β) τού άρθρου 38 παρ. 1, γ) τού άρθρου 34 παρ. 4.

3. Τό άρθρο 117 τού Συντάγματος.

4. Τίς δ/γές τού 'Υπουργείου Γεωργίας: α) 160417/1180/8.7.80, β) 182447/3049/24.9.80.

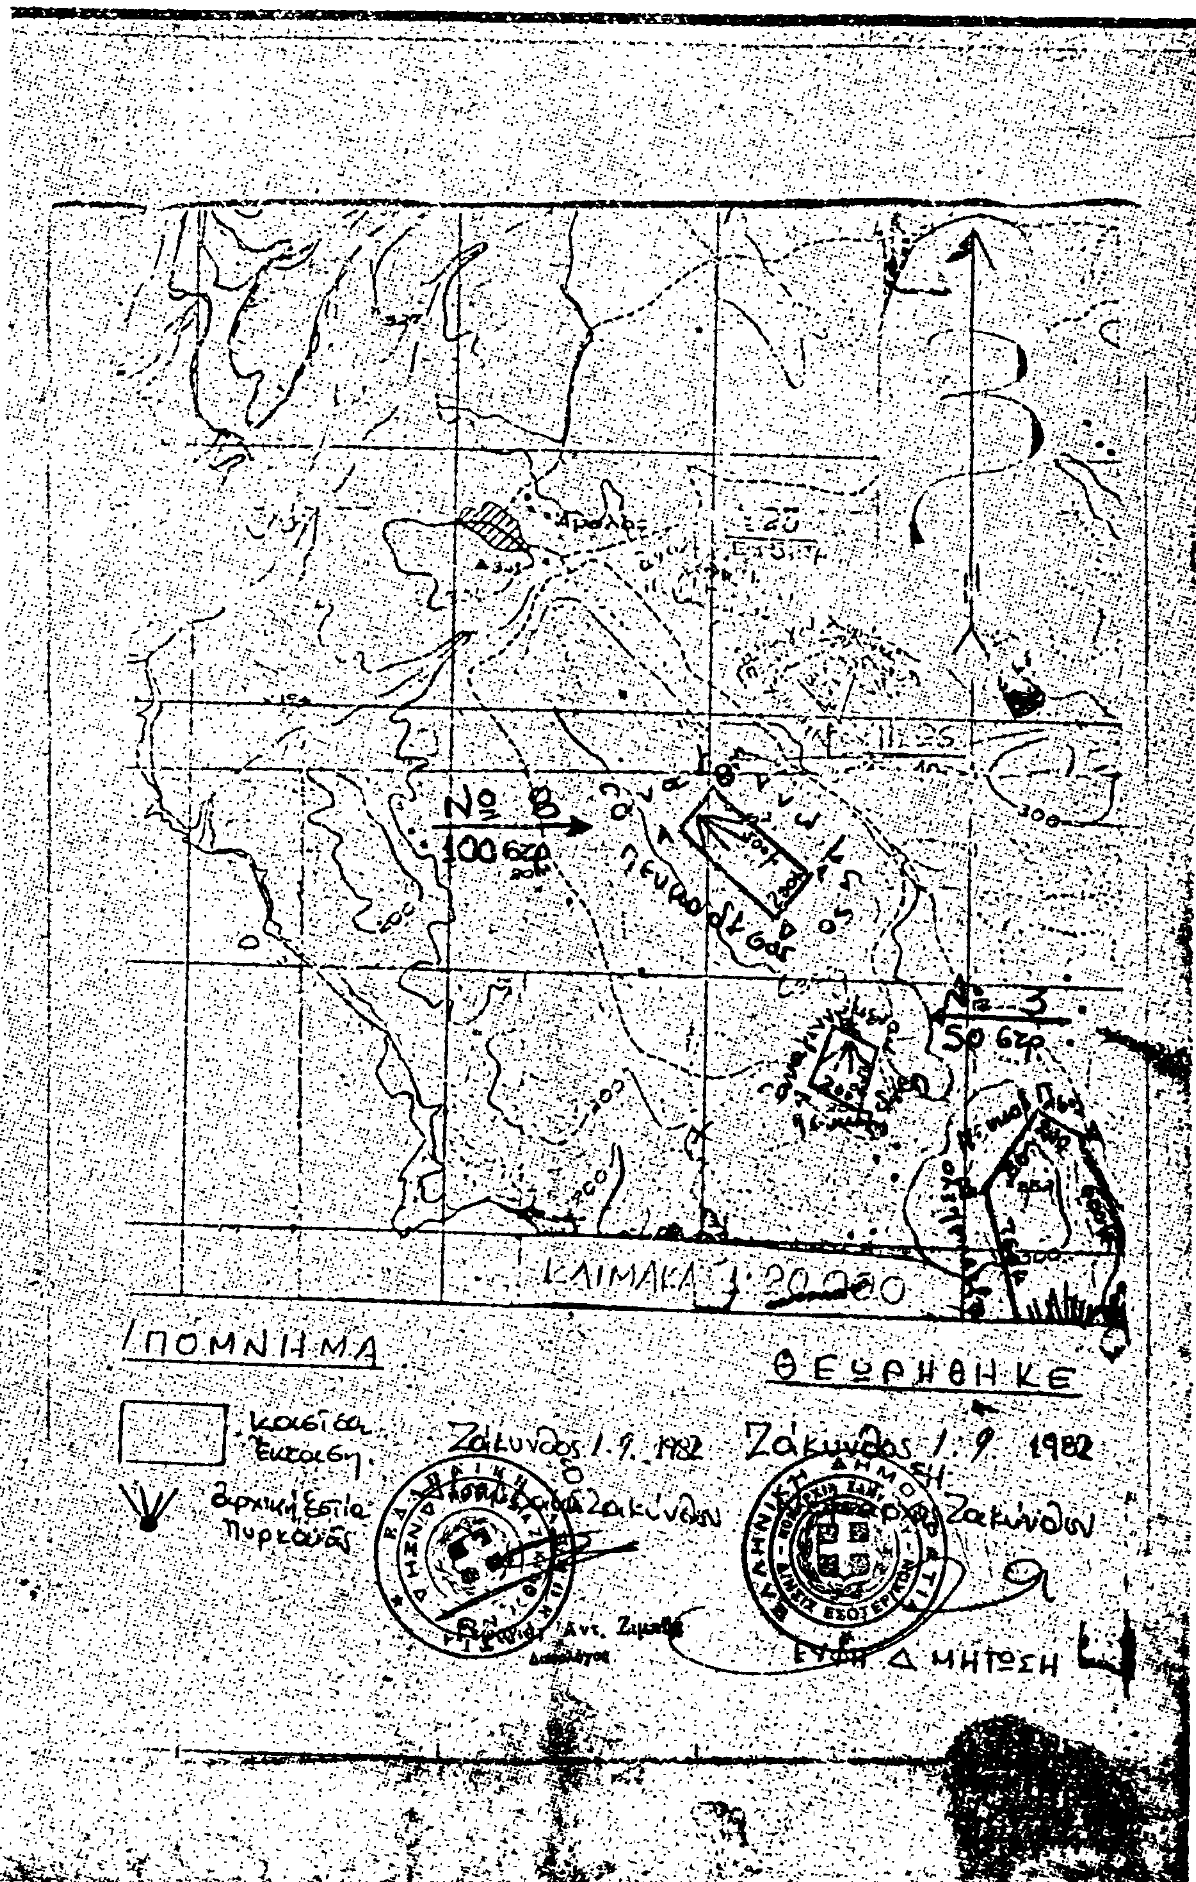
5. Τήν 1912/1.9.82 πρόταση τού Δ/ντού Δασών Ζακύνθου περί κηρύξεως άναδασωτέας, τή άναφερομένης στό θέμα έκτάσεως, άποφασίζουμε:

Κηρύσσουμε άναδασωτέα, μέ σκοπό τή προστασία γιά τήν έπαναδημιουργία τής δασικής βλαστήσεως πού κάηκε στίς 27.8.82 τήν δασική έκταση τών έκατό (100) στρεμμάτων πού βρίσκεται στή θέση «Βουνό» τής Κοινότητος 'Αγαλά καί προσδιορίζεται άπό τά στοιχεία Α,Β,Γ,Δ, όπως φαίνονται στό συνημμένο διάγραμμα, τό όποίο άποτελεί άναπόσπαστο μέρος τής άποφάσεως αύτής καί έχει όρια:

'Ανατολικά, Δυτικά, Βόρεια, Νότια: Μέ άναγεννώμενο δάσος χαλεπίου πεύκης.

Ζάκυνθος, 1 Σεπτεμβρίου 1982

'Η Νομάρχης
ΕΦΗ Δ. ΜΗΤΩΣΗ


Νο 8
100 στρ.
Νο 3
50 στρ.
300
ΚΛΙΜΑΚΑ 1:20.000
ΥΠΟΜΝΗΜΑ
ΘΕΩΡΗΘΗΚΕ
Ζάκυνθος 1.9.1982
Ζάκυνθος 1.9.1982

Αριθ. 1690 (3)

Κήρυξη ὡς ἀναδασωτέας ἐκτάσεως 0,600 στρεμμάτων, στὴ θέση Λακκιὰ Μπούσενας τῆς Κοινότητος Γολᾶς Φιλιατῶ τοῦ Νομοῦ Θεσπρωτίας.

Ο ΝΟΜΑΡΧΗΣ ΘΕΣΠΡΩΤΙΑΣ

Ἔχοντας ὑπόψη:

1. Τὶς περὶ διοικητικῆς ἀποκεντρώσεως διατάξεις, τὶς διατάξεις τοῦ Συντάγματος ἀριθ. 117 παρ. 3.

2. Τὶς διατάξεις τοῦ Ν. 998/1979 «περὶ προστασίας τῶν δασῶν καὶ τῶν δασικῶν ἐν γένει ἐκτάσεων τῆς Χώρας καὶ συγκεκριμένα: α) τοῦ ἄρθρου 41 παρ. 1 καὶ 3 β) τοῦ ἄρθρου 38 παρ. 1.

3. Τὶς δ/γὲς τοῦ Ὑπουργείου Γεωργίας: α) 160417/1180/8.7.80 β) 182447/3049/24.9.80.

4. Τὴν 1690/26.5.82 πρόταση τοῦ Δ/ντῆ Δασῶν Θεσπρωτίας περὶ κηρύξεως ἀναδασωτέας, τῆς ἀναφερομένης στὸ θέμα ἐκτάσεως, ἀποφασίζουμε:

Κηρύσσουμε ἀναδασωτέα, μὲ σκοπὸ τὴν ἐπαναδημιουργία διὰ φυσικῆς ἀναγεννήσεως τῆς δασικῆς βλαστήσεως, ποὺ καταστράφηκε ὁλοσχερῶς τὸ Β' 15/νθήμερο Μαρτίου 1982, συνεπεία παρανόμου ἀποψιλώσεως, τὴν δημόσια δασικὴ ἔκταση 0,600 στρεμμάτων ποὺ βρίσκεται στὴ θέση «Λακκιὰ Μπούσενας» τῆς Κοινότητος Γολᾶς Φιλιατῶν καὶ προσδιορίζεται ἀπὸ τὰ στοιχεῖα Α,Β,Γ,Δ,Α, ὅπως φαίνονται στὸ συνημμένο διάγραμμα, τὸ ὁποῖο ἀποτελεῖ ἀναπόσπαστο μέρος τῆς ἀποφάσεως αὐτῆς καὶ ἔχει ὅρια:

Ἀνατολικά: Μὲ ἐλαιόκτημα Δημοσθένη Μπάκα τοῦ Χρήστου, Δυτικά: Μὲ Δημόσια δασικὴ ἔκταση, Βόρεια: Μὲ Δημόσια δασικὴ ἔκταση, Νότια: Μὲ Δημόσια δασικὴ ἔκταση.

Ἡ ἀπόφαση αὐτὴ νὰ δημοσιευθεῖ στὴν Ἐφημερίδα τῆς Κυβερνήσεως.

Ἡγουμενίτσα, 26 Μαΐου 1982

Ὁ Νομάρχης
Π. ΡΙΖΟΣ

Τοπογραφικό διάγραμμα [illegible]

[illegible] Γολάς - Φιλιατών.

Κλίμακα 1:500

[illegible] Θεσπρωτίας αριθ. 1690/26.5.82

Εθεωρήθη
Ηγουμενίτσα 26-Μαΐου-1982
Ο Νομάρχης
Δ. Ρίζος

Εθεωρήθη
Ηγουμενίτσα 17 Ιουνίου 1982
[illegible]
Δ. Μπαλτογιάννης
[illegible]

Ηγουμενίτσα 18/5/1982
Ο Συντάξας
[illegible]

Αριθ. 1871 (4)

Κήρυξη ὡς ἀναδασωτέας δημόσιας δασικῆς ἔκτασης χιλίων πενήντα (1.050) στρεμμάτων στὴ θέση «Ζαχαρῆ» τοῦ Δήμου Ἐλασσόνος Νομοῦ Λαρίσης.

Ο ΝΟΜΑΡΧΗΣ ΛΑΡΙΣΗΣ

Ἔχοντας ὑπόψη :

1. Τὶς διατάξεις τῆς παραγρ. 3 τοῦ ἄρθρου 117 τοῦ Συντάγματος τοῦ 1975.

2 Τις περί διοικητικής αποκεντρώσεως διατάξεις.

3. Τὶς διατάξεις τοῦ Ν. 998/79 «περὶ προστασίας τῶν δασῶν καὶ τῶν δασικῶν ἐν γένει ἐκτάσεων τῆς Χώρας» καὶ συγκεκριμμένα :

α) Τοῦ ἄρθρου 41 παράγρ. 1 καὶ
β) Τοῦ ἄρθρου 38 παράγρ. 1

4. Τὴν διαταγὴ τοῦ Ὑπουργείου Γεωργίας :

α) 160417/1180/8.7.80
β) Ἀριθ. 182447/3049/24.9.80.

5. Τὴν ἀριθ. 3267/10.8.1982 πρόταση τοῦ Δασαρχείου Ἐλασσόνος περὶ κηρύξεως ὡς ἀναδασωτέας τῆς ἀναφερομένης στὸ θέμα ἐκτάσεως, ἀποφασίζουμε :

Κηρύσσουμε ὡς ἀναδασωτέα, μὲ σκοπὸ τὴ διατήρηση τοῦ χαρακτήρα τῆς δασικῆς ἔκτασης, ὥστε ν' ἀποκλεισθεῖ ἡ διάθεση αὐτῆς γιὰ ἄλλο προορισμό, τὴ Δημόσια δασικὴ ἔκταση χιλίων πενήντα (1.050) στρεμμάτων, ποὺ ἡ δασικὴ βλάστηση καταστράφηκε ἀπὸ πυρκαϊὰ τὴν 26.6.82 καὶ 2.7.82 καὶ βρίσκεται στὴ θέση «Ζαχαρῆ» τοῦ Δήμου Ἐλασσόνος Νομοῦ Λαρίσης καὶ προσδιορίζεται ἀπὸ τὰ στοιχεῖα Α Β Γ. . . . . . Γ' Δ', ὅπως φαίνονται στὸ συνημμένο διάγραμμα, τὸ ὁποῖο ἀποτελεῖ ἀναπόσπαστο μέρος τῆς ἀποφάσεως αὐτῆς καὶ ἔχει ὅρια :

Ἀνατολικά : Μὲ δημόσια δασικὴ ἔκταση

Δυτικά : Ὅμοια

Βόρεια : Μὲ δημόσια δασικὴ ἔκταση

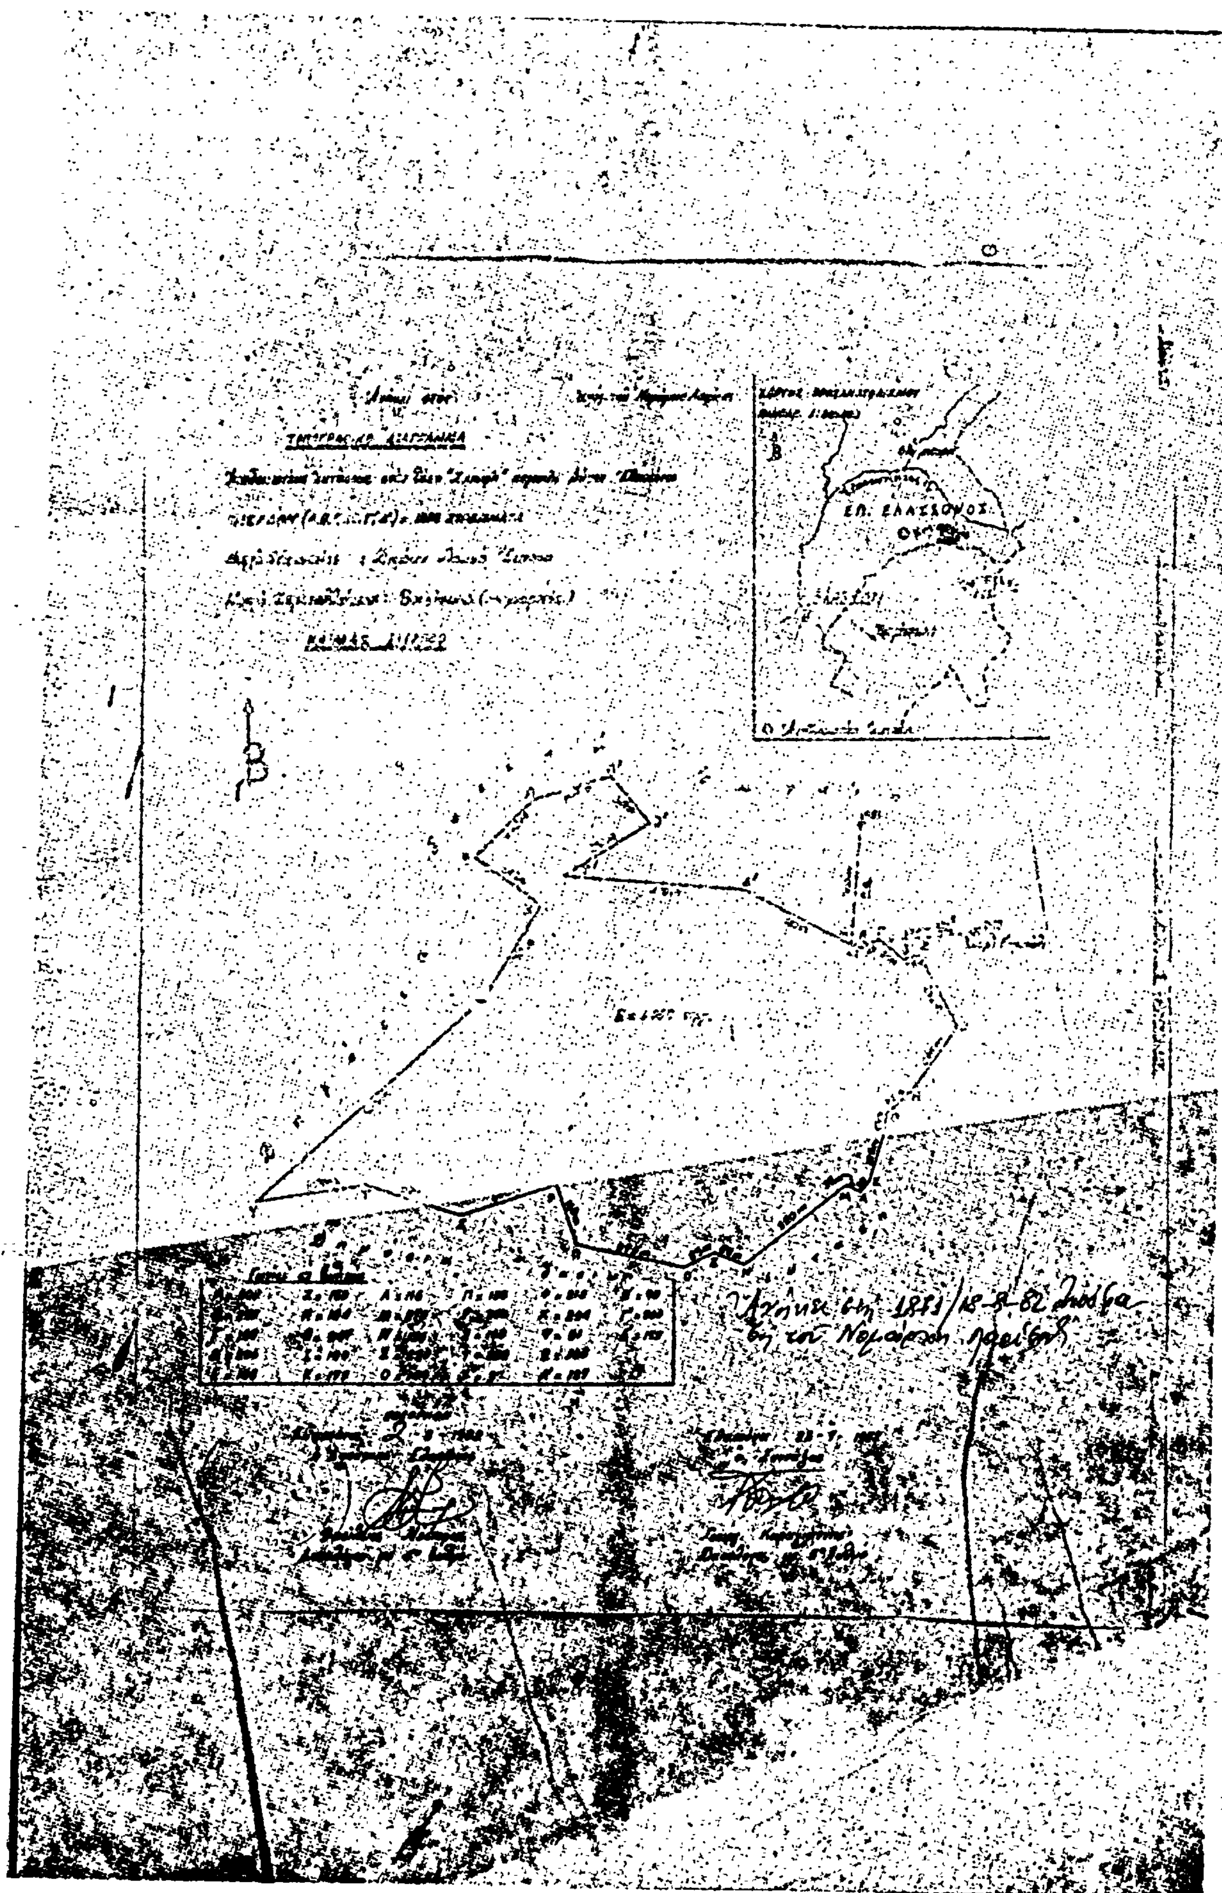
Νότια : Ὅμοια

Ἡ βλάστηση θὰ ἀποκατασταθεῖ μὲ φυσικὴ ἀναγέννηση (παράγρ. 1 ἄρθρ. 38 τοῦ Ν. 998/79).

Ἡ ἀπόφαση αὐτὴ νὰ δημοσιευθεῖ στὴν Ἐφημερίδα τῆς Κυβερνήσεως.

Λάρισα, 18 Αὐγούστου 1982

Ὁ Νομάρχης
ΑΠΟΣΤ. ΒΛΑΣΙΑΔΗΣ


ΕΠ. ΕΛΑΣΣΟΝΟΣ

ΑΝΑΚΟΙΝΩΣΕΙΣ

Αριθ. Δ. 1886/1462/Ν. 14983 (5)

Βεβαίωση της αυτοδίκαιης ανάκλησης της αναγκαστικής απαλλοτρίωσης που κηρύχθηκε με την Λ.6311/1524/15.4.78 κοινή υπουργική απόφαση (ΦΕΚ 216/10.5.78 τ. Δ') στην περιοχή του Νομού Λακωνίας για την κατασκευή της Εθνικής οδού Μολάων — Μονεμβασίας (τμήματος Ταράψης — Μονεμβασίας).

ΟΙ ΥΠΟΥΡΓΟΙ
ΔΗΜΟΣΙΩΝ ΕΡΓΩΝ ΚΑΙ ΟΙΚΟΝΟΜΙΚΩΝ

Έχοντας υπόψη :

1. Τις διατάξεις των παρ. 1 και 4 του άρθρου 11 του Ν. Δ/τος 797/71 «περί αναγκαστικών απαλλοτριώσεων».

2. Την Λ. 6311/1524/15.4.78 κοινή υπουργική απόφαση (ΦΕΚ 216/10.5.78 τ. Δ') «περί αναγκαστικής απαλλοτριώσεως στην περιοχή του Νομού Λακωνίας ακινήτων προς κατασκευή της εθνικής οδού Μολάων — Μανεμβασίας (τμήμα Ταράψης — Μονεμβασίας).

3. Την 11355/12.7.82 (ΦΕΚ 474/13.7.82 τ. Β') κοινή απόφαση του Πρωθυπουργού και του Υπουργού Οικονομικών, σχετικά με την ανάθεση αρμοδιοτήτων στους Υφυπουργούς Οικονομικών.

Βεβαιώνουμε

Ότι η απαλλοτρίωση που κηρύχθηκε με την Λ. 6311/1524/15.4.79 κοινή υπουργική απόφαση (ΦΕΚ 216/10.5.78 τ. Δ'), για την κατασκευή της εθνικής οδού Μολάων — Μονεμβασίας (τμήματος Ταράψης — Μονεμβασίας), ανακλήθηκε αυτοδικαίως για ολόκληρη την έκταση των 58.285,5Μ2 που φαίνεται στο από 31.5.76, κτηματολογικό διάγραμμα του μηχανικού Γ. Κωτσιώνη, θεωρημένο από το Δ/ντή Τ.Υ.Ν. Λακωνίας Θ. Βινατσέλα στις 31.5.76 και στον αντίστοιχο κτηματολογικό πίνακα του ίδιου μηχανικού, γιατί δεν συντελέστηκε μέσα στην προθεσμία που ορίζει ο Νόμος.

Η απόφαση αυτή να δημοσιευθεί στην Εφημερίδα της Κυβερνήσεως.

Αθήνα, 27 Μαΐου 1983

ΟΙ ΥΠΟΥΡΓΟΙ

ΔΗΜΟΣΙΩΝ ΕΡΓΩΝ — **ΑΠ. - ΑΘ. ΤΣΟΧΑΤΖΟΠΟΥΛΟΣ**

ΥΦΥΠΟΥΡΓΟΣ ΟΙΚΟΝΟΜΙΚΩΝ — **ΠΑΝΑΓ. ΡΟΥΜΕΛΙΩΤΗΣ**

Αριθ. Α. 5963 (6)

Βεβαίωση της μερικής αυτοδίκαιης ανάκλησης της απαλλοτρίωσης που κηρύχθηκε με την Π. 2446/1529/4.4.79 κοινή Υπουργική απόφαση (ΦΕΚ 250/3.5.79 τ. Δ').

ΟΙ ΥΠΟΥΡΓΟΙ
ΕΘΝΙΚΗΣ ΠΑΙΔΕΙΑΣ ΚΑΙ ΘΡΗΣΚΕΥΜΑΤΩΝ
ΚΑΙ ΟΙΚΟΝΟΜΙΚΩΝ

Έχοντας υπόψη :

1. Τις διατάξεις των παραγρ. 1 και 4 του άρθρου 11 του Ν.Δ. 797/71 «περί αναγκαστικών απαλλοτριώσεων».

2. Την Π. 2446/1529/4.4.79 (ΦΕΚ 250/3.5.79 τ. Δ') κοινή Υπουργική απόφαση με την οποία κηρύχθηκε αναγκαστική απαλλοτρίωση έκτασης στην περιοχή Κάτω Πατησίων, για την ανέγερση διδακτηρίου του Κ' Γυμνασίου Αρρένων Αθηνών.

3. Το 1382 απόσπασμα πρακτικού της Συνεδρίασης της 21ης Σεπτεμβρίου 1982 του Διοικητικού Συμβουλίου του Οργανισμού Σχολικών Κτιρίων.

4. Την 11355/12.7.82 (ΦΕΚ 474/13.7.1982 τ. Β') κοινή απόφαση του Πρωθυπουργού και του Υπουργού Οικονομικών, σχετικά με την ανάθεση αρμοδιοτήτων στους Υφυπουργούς Οικονομικών.

Βεβαιώνουμε

Ότι η απαλλοτρίωση που κηρύχθηκε με τη Π. 2446/1529/4.4.79 (ΦΕΚ 250/3.5.79 τ. Δ') κοινή Υπουργική απόφαση για ανέγερση διδακτηρίου του Κ' Γυμνασίου Αρρένων Αθηνών ανακλήθηκε αυτοδίκαια μόνο ως προς έκταση συνολικού εμβαδού 866μ2, που φαίνεται με κίτρινη γραμμή και με στοιχεία Α - Β - Κ - Λ - Α στο από Ιουνίου 1973 και με κλίμακα 1 : 200 κτηματολογικό διάγραμμα — πίνακα του Τοπ. Μηχανικού του Ο.Σ.Κ. Δημητρίου Λειβαδάρα, θεωρημένο από τον Προϊστάμενο της Δ/νσης Γηπέδων Γεώργιο Μορφόπουλο, γιατί δεν συντελέστηκε μέσα στην προθεσμία που προβλέπει ο νόμος.

Η απόφαση αυτή να δημοσιευθεί στην Εφημερίδα της Κυβερνήσεως.

Αθήνα, 27 Μαΐου 1983

ΟΙ ΥΠΟΥΡΓΟΙ

ΕΘΝ. ΠΑΙΔΕΙΑΣ ΚΑΙ ΘΡΗΣΚΕΥΜΑΤΩΝ — **ΑΠΟΣΤ. ΚΑΚΛΑΜΑΝΗΣ**

ΥΦΥΠΟΥΡΓΟΣ ΟΙΚΟΝΟΜΙΚΩΝ — **ΠΑΝΑΓ. ΡΟΥΜΕΛΙΩΤΗΣ**

ΑΠΟ ΤΟ ΕΘΝΙΚΟ ΤΥΠΟΓΡΑΦΕΙΟ